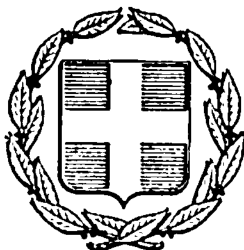


ΕΦΗΜΕΡΙΣ ΤΗΣ ΚΥΒΕΡΝΗΣΕΩΣ
ΤΗΣ ΕΛΛΗΝΙΚΗΣ ΔΗΜΟΚΡΑΤΙΑΣ

ΕΝ ΑΘΗΝΑΙΣ ΤΗ, 14 ΣΕΠΤΕΜΒΡΙΟΥ 1976 | ΤΕΥΧΟΣ ΤΕΤΑΡΤΟΝ | ΑΡΙΘΜΟΣ ΦΥΛΛΟΥ 276

ΠΕΡΙΕΧΟΜΕΝΑ

ΑΠΑΛΛΟΤΡΙΩΣΕΙΣ

ΑΠΟΦΑΣΕΙΣ

ΑΝΑΚΟΙΝΩΣΕΙΣ

ΠΟΛΕΟΔΟΜΙΑ

ΔΙΑΤΑΓΜΑΤΑ

ΑΠΟΦΑΣΕΙΣ

ΑΠΑΛΛΟΤΡΙΩΣΕΙΣ

ΑΠΟΦΑΣΕΙΣ

Ἀριθ. 1369 (1)

Περὶ κηρύξεως δασικῶν ἐκτάσεων ὡς ἀναδασωτέων ἐν τῷ Νομῷ Θεσπρωτίας.

ΟΙ ΝΟΜΑΡΧΗΣ ΘΕΣΠΡΩΤΙΑΣ

Ἔχοντες ὑπ' ὄψει:

1) Τὰς διατάξεις:

α) Τῆς παρ. 3 τοῦ ἄρθρου 117 τοῦ ἐν ἰσχύι Συντάγματος καὶ β) Τῶν ἄρθρων 188 καὶ 191 τοῦ Ν.Δ. 86/1969 «περὶ Δασικοῦ Κώδικος».

2) Τὰς ὑπ' ἀριθ. 114812/2946/έγκ. 154 ἀπὸ 24 Δεκεμβρίου 1975 καὶ 10582/539 ἀπὸ 13 Φεβρουαρίου 1976 διευκρινιστικὰς δ/γὰς τοῦ Ὑπουργείου Γεωργίας, περὶ τοῦ ἐν θέματι ἀντικειμένου.

3) Τὴν ὑπ' ἀριθ. 3/1976 πρᾶξιν τῆς Φιλοδασικῆς Ἐπιτροπῆς Ἡγ/τσης, δι' ἧς αὕτη ἐγνωμοδότησε ὑπὲρ τῆς κηρύξεως ὡς ἀναδασωτέων τῶν κάτωθι ἐκτάσεων.

4) Τὴν σύμφωνον γνώμην τοῦ παρ' ἡμῖν συμβουλίου Δασῶν, καὶ 5) Τὴν ἀπὸ 4 Ἰουνίου 1976 ἔγγραφον εἰσήγησιν τοῦ Νομοδασάρχου Θεσπρωτίας, ἀποφασίζομεν:

Κηρύσσομεν ὡς ἀναδασωτέας τὰς κάτωθι δασικὰς ἐκτάσεις τοῦ Νομοῦ Θεσπρωτίας.

1. Ἔκτασιν ἐμβαδοῦ 360 στρεμμάτων εἰς θέσιν «Ποδαρικό» τῆς περιφερείας Κοινότητος Γιρομερίου κυριότητος Ἑλληνικοῦ Δημοσίου ἀποψιλωθεῖσαν ἐκ πυρκαϊᾶς, ὁριζομένην ὑπὸ στοιχεῖα Α Β Γ Δ Ε Ζ εἰς τὸ ὑπ' ἀριθ. 1 ἀπόσπασμα χάρτου, ἀποτελοῦντος ἀναπόσπαστον μέρος τῆς παρούσης ὡς κάτωθι:

Βορείως: Μὲ ρέμα (λάκκον) Κύριον
Νοτίως: Μὲ ρέμα (λάκκον) Τρίγκου
Ἀνατολικῶς: Μὲ ἀγροὺς Τσιμπλοχωρίου καὶ
Δυτικῶς: Μὲ κορυφογραμμὴν ὑπὸ τὴν τοπωνυμίαν «Κίσσαρα».

2. Ἔκτασιν ἐμβαδοῦ 825 στρεμμάτων εἰς θέσιν «Κοσιώρη» τῆς περιφερείας Κοινότητος Χαραυγῆς, κυριότητος Ἑλληνικοῦ Δημοσίου, ἀποψηλωθεῖσαν ἐκ πυρκαϊᾶς, ὁριζομένην ὑπὸ στοιχεῖα Α Β Γ Δ Ε Ζ εἰς τὸ ὑπ' ἀριθ. 2 ἀπόσπασμα τοῦ ὡς ἄνω χάρτου ἀποτελοῦντος ἀναπόσπαστον μέρος τῆς παρούσης ὡς κάτωθι:

Βορείως: Μὲ ρέμα Καλογήρου
Νοτίως: Μὲ ρέμα Κοσιώρη
Ἀνατολικῶς: Μὲ ἡμιονικὴν ὁδὸν Χαραυγῆς—Κεραμίτσης καὶ
Δυτικῶς: Κορυφογραμμὴ Καλογήρου.

3. Ἔκτασιν ἐμβαδοῦ 510 στρεμμάτων εἰς θέσιν «Μπάτσιου» περιφερείας Κοινότητος Ξεχώρου κυριότητος τοῦ Ἑλληνικοῦ Δημοσίου ἀποψιλωθεῖσαν ἐκ πυρκαϊᾶς, ὁριζομένην ὑπὸ στοιχεῖα Α Β Γ Δ εἰς τὸ ὑπ' ἀριθ. 3 ἀπόσπασμα τοῦ ὡς ἄνω χάρτου ἀποτελοῦντος ἀναπόσπαστον μέρος τῆς παρούσης ὡς κάτωθι:

Βορείως: Μὲ κορυφογραμμὴ «Σχούπα—Μπλάστροβο»
Νοτίως: Μὲ πρόποδες ὑπὸ τὴν τοπωνυμία «Τριζάτικο»

Ἀνατολικῶς: Μὲ ἀντέρεισμα σχηματιζόμενον ἀπὸ θέσις «Τσούμπι—Μπλιάτσροβο καὶ λιθάρι» καὶ
Δυτικῶς: Μὲ ἀντέρεισμα «Τριζάτικο».

4. Ἔκτασιν ἐμβαδοῦ 3.600 τετραγωνικῶν μέτρων εἰς θέσιν «Τρίτο—Ζαβαλί» τῆς περιφερείας Κοινότητος Λαδοχωρίου κυριότητος τοῦ Ἑλληνικοῦ Δημοσίου ἀποψιλωθεῖσαν ἐκ παρανόμου ἐκχερσώσεως ὡς δείκνυται εἰς τὸ ὑπ' ἀριθ. 4 ἀπόσπασμα τοῦ ὡς ἄνω χάρτου καὶ ὡς λεπτομερέστερον ἀπεικονίζεται εἰς τὸ ὑπὸ κλίμακα 1:1.000 Σχεδιάγραμμα ἀποτελοῦντος καὶ τούτου ἀναπόσπαστον μέρος τῆς παρούσης.

Ἡ παροῦσα δημοσιευθήτω διὰ τῆς Ἐφημερίδος τῆς Κυβερνήσεως.


Ἐν Ἡγουμενίτσῃ τῇ 4 Ἰουνίου 1976


Ὁ Νομάρχης
ΚΛ. ΦΙΛΙΠΠΑΚΗΣ


ΝΟΜΑΡΧΙΑ ΘΕΣΠΡΩΤΙΑΣ
ΝΟΜΟΔΑΣ. ΑΡΧΕΙΟΝ


ΑΠΟΣΠΑΣΜΑ
...χάρτου ... Γηροπο...(1) - Χοτ...(2) - ... Λαδοχωρίου (4) - ... ἀναδασωτέων ...

κλίμακα 1:50000

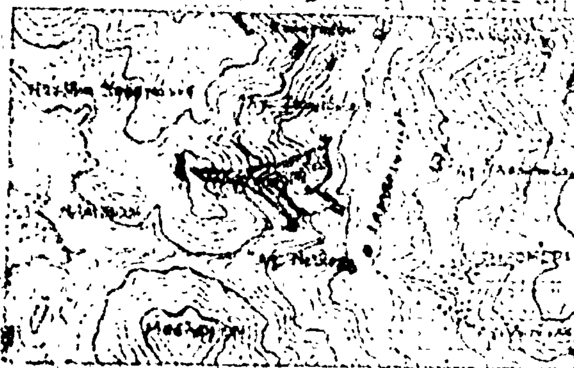


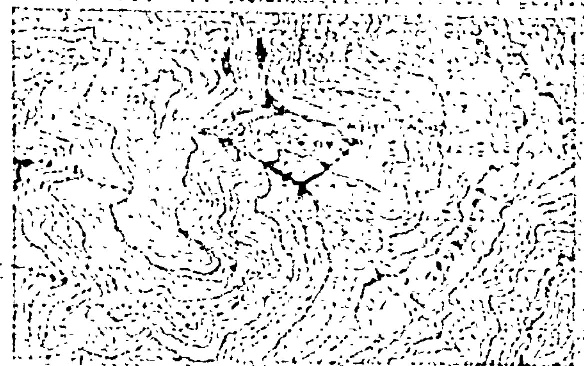

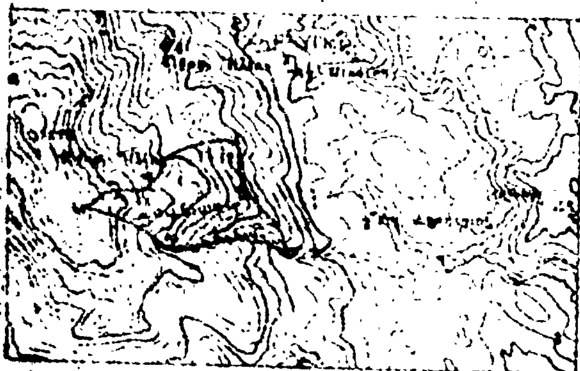

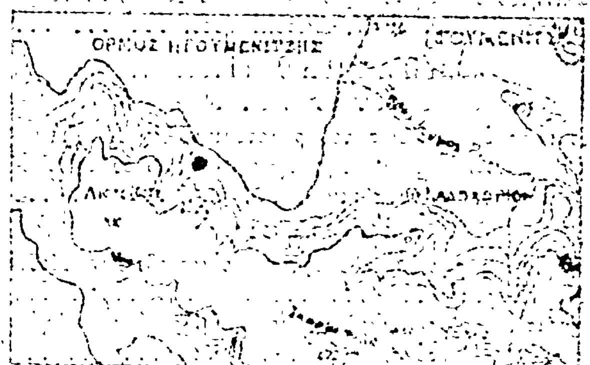

ΕΘΕΩΡΗΘΗ
Ἡγουμενίτσα τῇ 23-5-76
Ὁ Νομάρχης

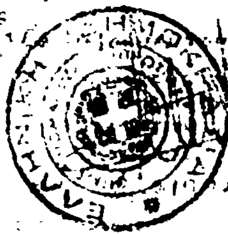

Σχεδιάγραμμα [illegible]
[illegible] κηρυσσομένη [illegible]
[illegible] Αγσταί [illegible]
[illegible] Κουγιάτου Λα-
[illegible]

Κλίμαξ 1:1000

Δασική Έκτασις

Δημοσία Δασική Έκτασις

59,00

[illegible]

Ἐθνικὴ Ὁδὸς Ἡγουμενίτσης – Ιωαννίνων

Ἐν Ἡγουμενίτσῃ τῇ 22-5-7[illegible]
ὁ συντάξας Δασαφόρος
[illegible]
Μιχ. Δημητριάννης

Ἐν Ἡγουμενίτσῃ τῇ 22-5-7[illegible]
[illegible]

'Αριθ. ΕΣ 27123 (2)

Περὶ ἀναγκαστικῆς ἀπαλλοτριώσεως ἀκινήτων ὑπὲρ τῆς Κοινότητος Γουβῶν Ν. Ἡρακλείου.

Ο ΝΟΜΑΡΧΗΣ ΗΡΑΚΛΕΙΟΥ

Ἔχοντες ὑπ' ὄψει:

1. Τὰς διατάξεις τῶν ἄρθρων 206 καὶ 207 τοῦ Δ.Κ.Κ.
2. Τὰς διατάξεις τοῦ Ν.Δ. 797/1971 «περὶ ἀναγκαστικῶν ἀπαλλοτριώσεων», ἐν συνδυασμῷ πρὸς τὰς τοιαύτας, τοῦ Ν.Δ. 532/1970 καὶ τοῦ ὑπ' ἀριθ. 189/1972 Β.Δ., καθ' ἃς ὁ Νομάρχης τυγχάνει ἁρμόδιος, διὰ τὴν ἔγκρισιν τῶν ἀποφάσεων Δημοτικῶν καὶ Κοινοτικῶν Συμβουλίων, περὶ κηρύξεως ἀναγκαστικῆς ἀπαλλοτριώσεως ἀκινήτου, ἀνεξαρτήτως τοῦ ποσοῦ, εἰς ὃ ἀνέρχεται ἡ ἀξία τούτου.
3. Τὴν ὑπ' ἀριθ. 24463/Γ.Δ.76/16.3.1976 γενικὴν διαταγὴν τοῦ Ὑπουργείου Ἐσωτερικῶν, «περὶ τοῦ ἁρμοδίου Κεντρικοῦ ἢ Περιφερειακοῦ ὀργάνου, διὰ τὴν ἄσκησιν ἁρμοδιοτήτων Π.Δ. 933/1975».
4. Τὴν ὑπ' ἀριθ. 38/1976 ἀπόφασιν τοῦ Κοιν. Συμβουλίου Γουβῶν, περὶ ἀναγκαστικῆς ἀπαλλοτριώσεως ἀκινήτου, συνολικῆς ἐκτάσεως 359,71 τετ. μέτρων, ἰδιοκτησίας τοῦ Δημητρίου Ζαχ. Λυδάκη, ἐκτάσεως 211,36 τετρ. μέτρων καὶ Κωνσταντίνου Δ. Μαρκάκη, ἐκτάσεως 148,35 τετρ. μέτρων, διὰ τὴν ἐπέκτασιν τοῦ Κοινοτικοῦ νεκροταφείου.
5. Τὴν ἀπὸ 7 Μαΐου 1976 ἔκθεσιν ἐκτιμήσεως, τῆς ἁρμοδίας ἐπιτροπῆς, μετὰ τοῦ προσηρτημένου αὐτῇ τοπογραφικοῦ διαγράμματος, ἐξ ἧς προκύπτει ὅτι ἡ ἀξία τῶν ἀπαλλοτριουμένων ἀκινήτων ἀνέρχεται εἰς 4.170 δρχ. τὸ ἀκίνητον τοῦ Δημητρίου Ζαχ. Λυδάκη καὶ εἰς 2.967 δρχ. τὸ ἀκίνητον τοῦ Κων/νου Δημ. Μαρκάκη.
6. Τὸ ἀπὸ 23 Αὐγούστου 1976 πρακτικὸν τῆς Ἐπιτροπῆς τοῦ ἄρθρου 207 τοῦ Δ.Κ.Κ., ἐξ οὗ προκύπτει, ὅτι ὑφίσταται δημοσίᾳ ὠφελείᾳ, διὰ τὴν ἀναγκαστικὴν ἀπαλλοτρίωσιν, τῶν ἀνωτέρω ἀκινήτων, δεδομένου ὅτι δι' αὐτῆς θὰ ἐπεκταθῇ ὁ ἤδη ἀνεπαρκὴς χῶρος τοῦ κοινοτικοῦ νεκροταφείου.
7. Ἅπαντα τὰ ἐν τῷ οἰκείῳ φακέλλῳ σχετικὰ ἔγγραφα, ἀποφασίζομεν:

Ι. Ἐγκρίνομεν τὴν ὑπ' ἀριθ. 38/1976 ἀπόφασιν τοῦ Κοινοτικοῦ Συμβουλίου Γουβῶν, περὶ ἀναγκαστικῆς ἀπαλλοτριώσεως ἀκινήτου, ἰδιοκτησίας α) Δημητρίου Ζαχ. Λυδάκη, ἐκτάσεως 211,36 τετρ. μέτρων, ἀγοραίας ἀξίας 4170 δρχ. καὶ β) Κων/νου Δημ. Μαρκάκη, ἐκτάσεως 148,35 τετρ. μέτρων ἀγοραίας ἀξίας 2.967 δρχ. κειμένων ἀμφοτέρων εἰς θέσιν «Παναγία Κεφά» τῆς ἀγροτικῆς περιφερείας τῆς Κοινότητος Γουβῶν, διὰ τὴν ἐπέκτασιν τοῦ Κοινοτικοῦ Νεκροταφείου.

ΙΙ. Ἡ ἀναγκαστικὴ ἀπαλλοτρίωσις τῶν ἀνωτέρω ἀκινήτων, κηρύσσεται, ὑπὲρ καὶ δαπάναις τῆς Κοινότητος Γουβῶν.

ΙΙΙ. Ἡ ἀποζημίωσις τῶν ἰδιοκτητῶν, βαρύνει τὴν Κοινότητα Γουβῶν, θὰ καταβληθῇ δὲ συμφώνως πρὸς τὰς διατάξεις, τοῦ προμνησθέντος Ν.Δ. 791/1971, ὡς ἐτροποποιήθη μεταγενεστέρως, μὴ ἀποκλειομένου τοῦ καθορισμοῦ ταύτης διὰ συμβιβασμοῦ.

Ἡ παροῦσα δημοσιευθήτω διὰ τῆς Ἐφημερίδος τῆς Κυβερνήσεως.

Ἐν Ἡρακλείῳ τῇ 1 Σεπτεμβρίου 1976

Ὁ Νομάρχης
ΑΘ. ΚΑΡΑΓΚΟΥΝΙΔΗΣ

'Αριθ. Τ.Υ. 5292 (3)

Περὶ ἀναγκαστικῆς ἀπαλλοτριώσεως κτημάτων πρὸς κατασκευὴν κόμβων εἰσόδου καὶ ἐξόδου οἰκισμοῦ Τσοτυλίου Κοζάνης.

Ο ΝΟΜΑΡΧΗΣ ΚΟΖΑΝΗΣ

Ἔχοντες ὑπ' ὄψει:

1. Τὰς διατάξεις τοῦ ἄρθρου 1 παρ. 3 τοῦ ὑπ' ἀριθμ. 797/1971 Ν. Δ/τος «περὶ ἀναγκαστικῶν ἀπαλλοτριώσεων» ἐν συνδυασμῷ πρὸς τὰς διατάξεις τοῦ ὑπ' ἀριθμ.139/1971 Β. Δ/τος περὶ τῆς ἁρμοδιότητος τῶν Νομαρχῶν πρὸς κήρυξιν ἀναγκιστικῶν τινων ἀπαλλοτριώσεων.
2. Τὰς διατάξεις τοῦ ἄρθρου 23 τοῦ ἀπὸ 25.11.1929 Δ/τος «περὶ κωδικοποιήσεως τῶν περὶ κατασκευῆς καὶ συντηρήσεως ὁδῶν κειμένων διατάξεων», ἀποφασίζομεν:

Κηρύσσομεν ἀναγκαστικῶς ἀπαλλοτριωτέαν λόγῳ δημοσίας ὠφελείας, ἤτοι πρὸς κατασκευὴν κόμβων εἰσόδου καὶ ἐξόδου οἰκισμοῦ Τσοτυλίου Κοζάνης ἔκτασιν 3.450 μ2, ὡς αὐτὴ ἐμφαίνηται εἰς τὸ ὑπὸ κλίμακα 1 : 500 κτηματολογικὸν διάγραμμα μετὰ κτηματολογικοῦ πίνακος τοῦ συντάξαντος ἀναδόχου τοῦ ἔργου ἀνακαινίσεως καὶ βελτιώσεως τοῦ τμήματος Γεφύρας Βουχωρίνης - Νεαπόλεως τῆς ὁδοῦ Θεσ/νίκης-Ἡγουμενίτσης, δεόντως ἐγκεκριμένον ὑπὸ τοῦ Προϊσταμένου τῆς Ἐπιθεωρήσεως Δημ. Ἔργων Κεντρικῆς καὶ Δυτικῆς Μακεδονίας, συμφώνως τῇ ὑπ' ἀριθμ. 7320/76 ἀποφάσει.

Ἡ ἀπαλλοτρίωσις κηρύσσεται ὑπὲρ τοῦ Δημοσίου, ἡ δὲ ἀπαιτουμένη δαπάνη θὰ βαρύνῃ τὸ Ἑλληνικὸν Δημόσιον καὶ θὰ ἀντιμετωπισθῇ ὑπὸ τῶν δι' ἔργα Δημ. Ἐπενδύσεων πιστώσεων ἁρμοδιότητος Ὑπουργείου Δημ. Ἔργων (ἔργον 57.135).

Ἐπὶ τῆς ἀπαλλοτριουμένης ἐκτάσεως προβάλλουσι δικαιώματα κυριότητος οἱ 1) Σχολικὴ Ἐφορεία Δ.Σ. Τσοτυλίου, 2) Κληρονόμοι Ἰορδάνου Σιδηροπούλου καὶ 3) Κληρονόμοι Ἰακώβου Φιλιππίδη.

Ἡ παροῦσα δημοσιευθήτω διὰ τῆς Ἐφημερίδος τῆς Κυβερνήσεως.

Ἐν Κοζάνῃ τῇ 28 Αὐγούστου 1976

Ὁ Νομάρχης
ΑΛΕΞ. ΖΑΡΚΑΔΑΣ

'Αριθ. ΟΕ 12360 (4)

Περὶ καθορισμοῦ ὁριογραμμῆς αἰγιαλοῦ καὶ παραλίας εἰς περιοχὴν ΝΕΑΣ ΧΩΡΑΣ (Ἀκτὴ Κανάρη) ΧΑΝΙΩΝ.

Ο ΝΟΜΑΡΧΗΣ ΧΑΝΙΩΝ

Ἔχοντες ὑπ' ὄψει:

1. Τὰς διατάξεις τοῦ Ν. 3200/1955 «περὶ διοικητικῆς ἀποκεντρώσεως» καὶ τοῦ ἀπὸ 28/6/1955 Β.Δ/τος, ὡς τροποποιηθεῖσαι ἰσχύουσι σήμερον.
2. Τὰς διατάξεις τοῦ Α.Ν. 2344/1940 καὶ τοῦ Α.Ν. 263/1968.
3. Τὴν ὑπ' ἀριθ. Φ.187.2/286/76 τῆς 17/7/76 Γνωμ/ως Ἀρχηγ. Ναυτικοῦ.
4. Τὴν ἀπὸ 19/5/76 ἔκθεσιν τῆς παρ' ἡμῖν Ἐπιτροπῆς καθορισμοῦ τῶν ὁρίων τοῦ αἰγιαλοῦ καὶ παραλίας μετὰ τοῦ προσηρτημένου αὐτῇ διαγράμματος τῆς ἐν θέματι περιοχῆς, ἀποφασίζομεν:

Ἐπικυροῦμεν τὴν ἀπὸ 19/5/1976 ἔκθεσιν τῆς Ἐπιτροπῆς, δι' ἧς καθωρίσθη ἡ ὁριογραμμὴ τοῦ αἰγιαλοῦ καὶ παραλίας εἰς τὴν περιοχὴν ΝΕΑΣ ΧΩΡΑΣ ΧΑΝΙΩΝ, ὡς αὐτὴ ἐμφαίνεται ἐν τῷ τοπογραφικῷ διαγράμματι τῷ συνοδεύοντι τὴν ὡς ἄνω ἔκθεσιν τῆς Ἐπιτροπῆς.

Ἡ παροῦσα δημοσιευθήτω διὰ τῆς Ἐφημερίδος τῆς Κυβερνήσεως.

Ἐν Χανίοις τῇ 14 Αὐγούστου 1976

Ὁ Νομάρχης
ΑΛΕΞΑΝΔΡΟΣ Τ. ΤΣΑΚΩΝΑΣ

ΕΚΘΕΣΙΣ

Ἐπιτροπῆς καθορισμοῦ τῶν ὁρίων τοῦ αἰγιαλοῦ.

Ἐν Χανίοις σήμερον τὴν 19ην Μαΐου 1976 ἡ κατὰ Νόμον ἁρμοδία Ἐπιτροπὴ καθορισμοῦ τῶν ὁρίων τοῦ αἰγιαλοῦ ἀποτελουμένη ἀπὸ τούς:

α) ΝΙΚΟΛΑΟΝ ΠΑΝΑΓΟΠΟΥΛΟΝ, Οἰκονομ. Ἔφορον Χανίων.

β) ΒΑΣΙΛΕΙΟΝ ΠΡΩΤΟΠΑΠΑΔΑΚΗΝ, Ἀναπλ/τὴν Δ/ντοῦ Δ.Τ.Υ. Χανίων.

γ) ΠΑΝΑΓΙΩΤΗΝ ΔΑΒΑΚΗΝ, Λιμενάρχην Χανίων.

Συνελθοῦσα ἐν τῷ καταστήματι τῆς Δ/νσεως Τεχν. Ὑπηρεσιῶν τοῦ Νομοῦ Χανίων καὶ λαβοῦσα ὑπ' ὄψιν :

1. Τὴν ἀπὸ οἴκοθεν ὑπὸ τῆς Οἰκον. Ἐφορίας Χανίων ἐπίσπευσιν περὶ προσδιορισμοῦ ὁριογραμμῆς αἰγιαλοῦ καὶ παραλίας εἰς τὴν περιοχὴν ΝΕΑΣ ΧΩΡΑΣ (Ἀκτὴ Κανάρη) Χανίων.


2. Τὰ διαγράμματα τῆς ἐν λόγῳ περιοχῆς συνταχθέντα ὑπὸ Σπύρου Τζανακάκη, Πολιτικοῦ Μηχανικοῦ.

3. Τὴν διάταξιν τοῦ ἄρθρου 5 τοῦ Α.Ν. 263/1968 «περὶ τροποποιήσεως καὶ συμπληρώσεως τῶν διατάξεων περὶ Δημοσίων κτημάτων καὶ τὴν διάταξιν τοῦ ἄρθρου 2 τοῦ Α.Ν. 2344/1940 περὶ αἰγιαλοῦ καὶ παραλίας, καθ' ἣν ὁ καθορισμὸς τῆς ὁριογραμμῆς τοῦ αἰγιαλοῦ γίνεται ἐπὶ τοπογραφικοῦ καὶ ὑψομετρικοῦ διαγράμματος, χαρασσομένης ἐπ' αὐτοῦ ἐρυθρᾶς γραμμῆς διὰ τὴν ὁριογραμμὴν τοῦ αἰγιαλοῦ καὶ τὸ ὅτι εἰς περίπτωσιν καθ' ἣν ἕνεκα προσχώσεων ἢ ἄλλων αἰτίων εἶναι ἐμφανὲς ὅτι καθ' ὃν χρόνον ἐνεργεῖται ὁ καθορισμὸς ὁ αἰγιαλὸς εἶναι διάφορος τοῦ εἰς τὸ παρελθὸν τοιούτου κλπ. δύναται νὰ καθορισθῇ ἡ παλαιὰ θέσις τοῦ αἰγιαλοῦ ἡ ὑφισταμένη μέχρι μὲν τοῦ ἔτους 1884, ἐὰν ὑφίστανται κατοχαὶ ἰδιωτῶν, καὶ πρότερον δὲ ἐὰν δὲν ὑφίστανται τοιαῦται, ἡ Ἐπιτροπὴ προβαίνει εἰς τὸν καθορισμὸν τοῦ παλαιοῦ αἰγιαλοῦ χαρασσομένης ἐπὶ τοῦ διαγράμματος κυανῆς γραμμῆς.

4. Τὰ ἐκ τῆς ἐνεργηθείσης τὴν 19 Μαΐου 1976 αὐτοψίας προκύψαντα στοιχεῖα ἀποφασίζει: καθορίζει ἐπὶ τῶν ἀπὸ 6/12/1973 συνημμένων διαγραμμάτων τὴν ὁριογραμμὴν τοῦ αἰγιαλοῦ καὶ παραλίας : α) διὰ συνεχοῦς ἐρυθρᾶς γραμμῆς τὴν ὁριογραμμὴν τοῦ αἰγιαλοῦ, β) διὰ συνεχοῦς κιτρίνης γραμμῆς τὴν ὁριογραμμὴν τῆς παραλίας. Ἐξαιροῦνται τῆς λωρίδος τῆς παραλίας τὰ ἐν αὐτῇ ὑφιστάμενα κτίσματα ἢ τμήματα κτισμάτων, συμφώνως ἄρθρῳ 5 παρ. 1 Α.Ν. 2344/40 καὶ γνωμοδοτήσεως Ν.Σ.Κ. 630/64.

Ἐκ τῶν ἐρανηθέντων παρὰ τῆς Ἐπιτροπῆς στοιχείων καθὼς καὶ ἐκ πληροφοριῶν δὲν προκύπτει ὕπαρξις παλαιοῦ αἰγιαλοῦ.

Ὁ Πρόεδρος — Τὰ Μέλη

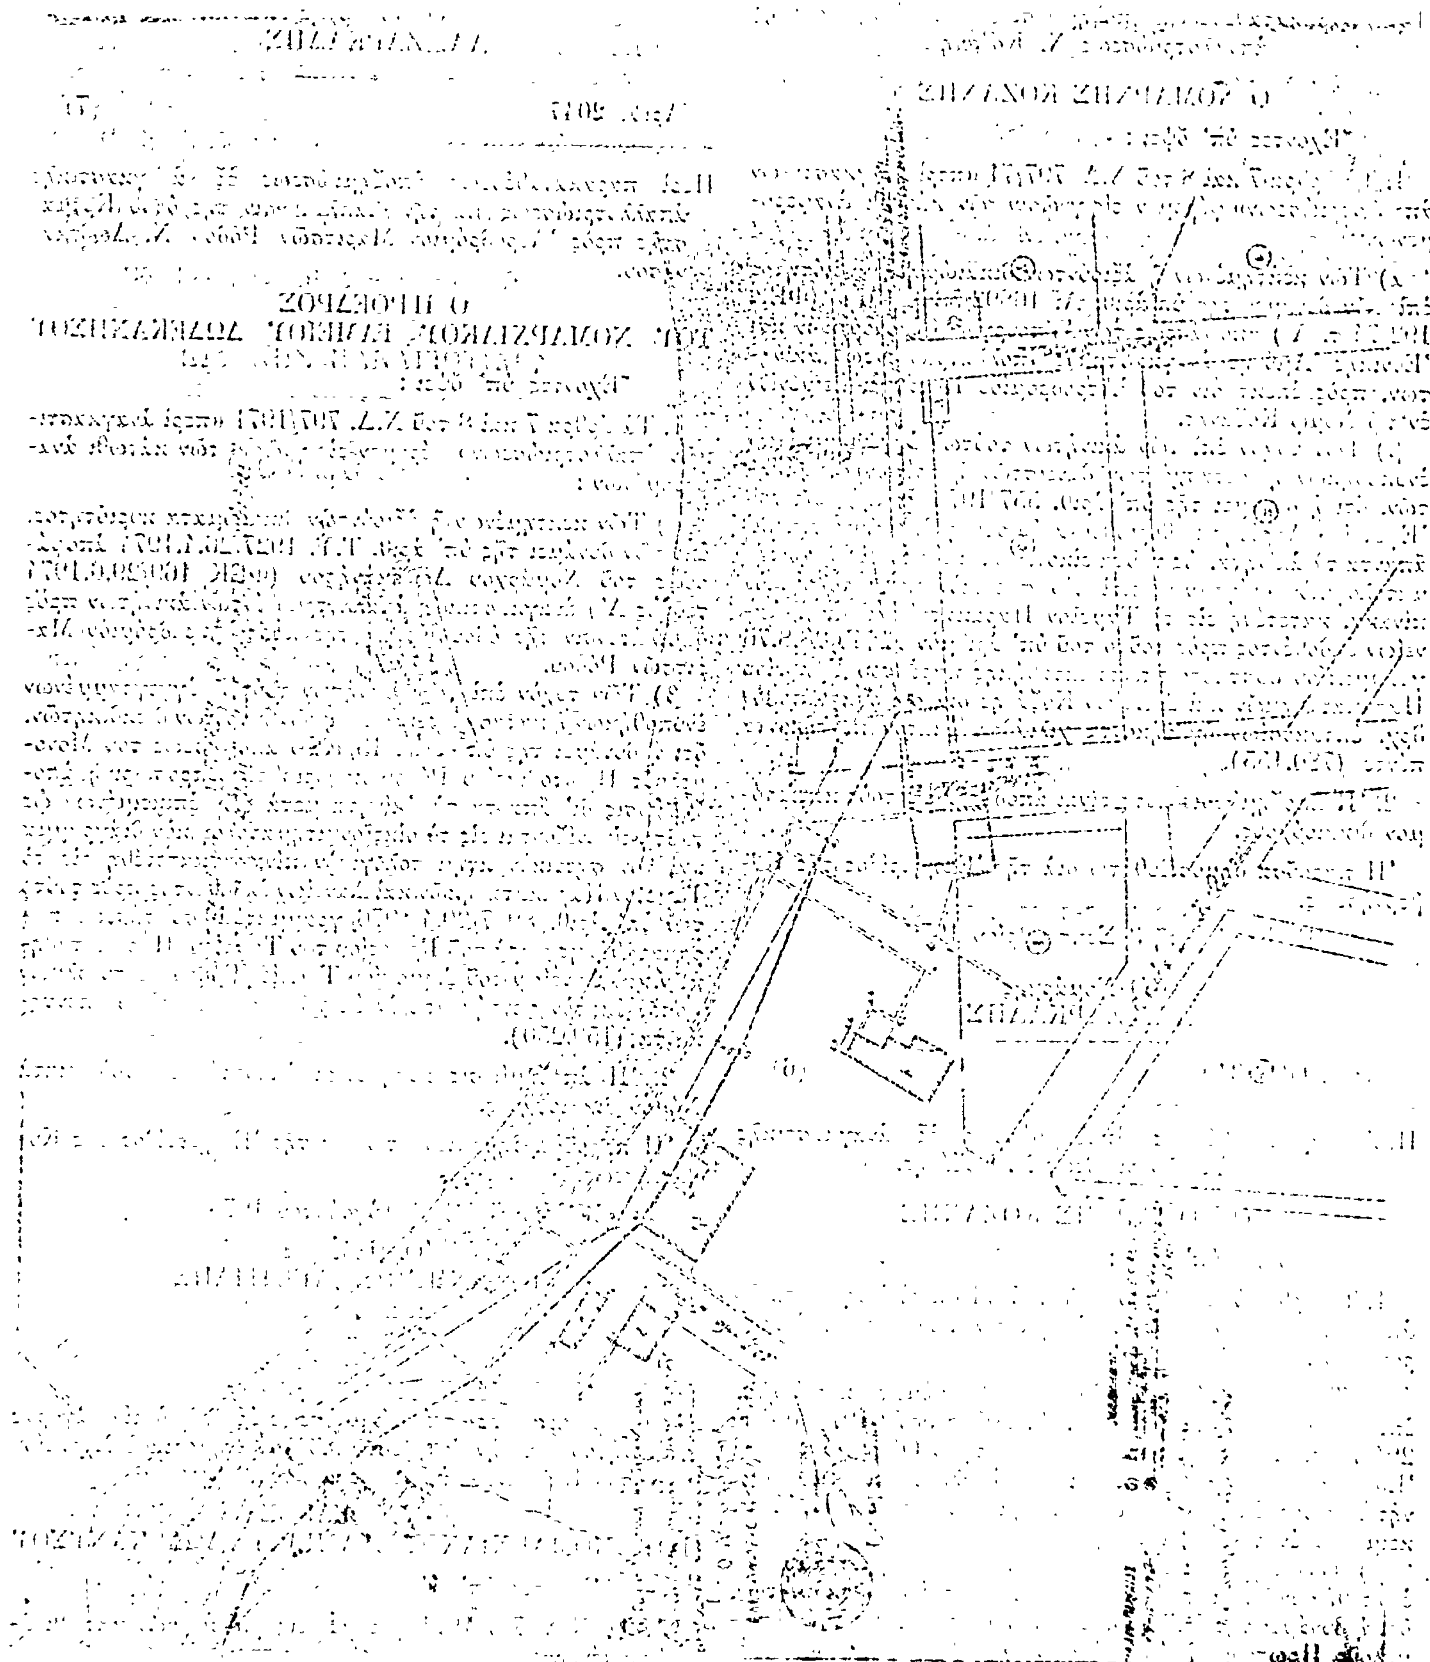

ΑΝΑΚΟΙΝΩΣΕΙΣ

'Αριθ. ΟΕ 8339 (5)

Περὶ παρακαταθέσεως ἀποζημιώσεως ἐξ ἀναγκαστικῆς ἀπαλλοτριώσεως Ν. Κοζάνης.

Ο ΝΟΜΑΡΧΗΣ ΚΟΖΑΝΗΣ

Ἔχοντες ὑπ' ὄψει :

1. Τὰ ἄρθρα 7 καὶ 8 τοῦ Ν.Δ. 797/71 «περὶ ἀναγκαστικῶν ἀπαλλοτριώσεων» φέρομεν εἰς γνῶσιν τῶν κάτωθι ἀναφερομένων :

α) Τῶν κεκτημένων ἢ ἀξιούντων δικαιώματα κυριότητος ἐπὶ τῶν δυνάμει τῆς ὑπ'ἀριθ. Α. 16892/5349/1974 (ΦΕΚ 192/74 τ. Δ') ἀποφάσεως τῶν Ὑπουργῶν Οἰκονομικῶν καὶ Ἐθνικῆς Ἀμύνης ἀναγκαστικῶς ἀπολλατριωθέντων ἀκινήτων, πρὸς ἐπέκτασιν τοῦ Ἀεροδρομίου Κοζάνης, κειμένων ἐν τῷ Νομῷ Κοζάνης.

β) Τῶν τυχὸν ἐπὶ τῶν ἀκινήτων τούτων ἐγγεγραμμένων ἐνυποθήκων ἢ κατασχόντων δανειστῶν ἢ τρίτων διεκδικητῶν, ὅτι ἡ δυνάμει τῆς ὑπ' ἀριθ. 557/1975 ἀποφάσεως τοῦ Ἐφετείου Λαρίσης καθορισθεῖσα ὁριστικὴ ἀποζημίωσις, δι' ἅπαντα τὰ ἀκίνητα, ὡς ταῦτα εἰκονίζονται εἰς τὸ οἰκεῖον κτηματολογικὸν διάγραμμα καὶ τὸν σχετικὸν κτηματολογικὸν πίνακα, κατετέθη εἰς τὸ Ταμεῖον Παρακαταθηκῶν καὶ Δανείων ἐκδοθέντος πρὸς τοῦτο τοῦ ὑπ' ἀριθμὸν 12445/28.8.76 γραμματίου συστάσεως παρακαταθήκης παρὰ τοῦ Γραφείου Παρακαταθηκῶν καὶ Δανείων Κοζάνης διὰ συνολικὸν ποσὸν δρχ. ἑπτακοσίων ὀγδοήκοντα χιλιάδων ἑκατὸν πεντήκοντα πέντε (780.155).

2. Ἡ ἀποζημίωσις αὕτη εἶναι ἀποδοτέα εἰς τοὺς κατὰ νόμον δικαιούχους.

Ἡ παροῦσα δημοσιευθήτω διὰ τῆς Ἐφημερίδος τῆς Κυβερνήσεως.

Ἐν Κοζάνῃ τῇ 3 Σεπτεμβρίου 1976

Ὁ Νομάρχης
ΑΛ. ΖΑΡΚΑΔΗΣ

'Αριθ. ΟΕ 8340 (6)

Περὶ παρακαταθέσεως ἀποζημιώσεως ἐξ ἀναγκαστικῆς ἀπαλλοτριώσεως Ν. Κοζάνης.

Ο ΝΟΜΑΡΧΗΣ ΚΟΖΑΝΗΣ

Ἔχοντες ὑπ' ὄψει :

1. Τὰ ἄρθρα 7 καὶ 8 τοῦ Ν.Δ. 797/71 «περὶ ἀναγκαστικῶν ἀπαλλοτριώσεων» φέρομεν εἰς γνῶσιν τῶν κάτωθι ἀναφερομένων :

α) Τῶν κεκτημένων ἢ ἀξιούντων δικαιώματα κυριότητος ἐπὶ τῶν δυνάμει τῆς ὑπ' ἀριθ. Α. 20588/5872/1975 (ΦΕΚ 294/75 τ. Δ') ἀποφάσεως τῶν Ὑπουργῶν Οἰκονομικῶν καὶ Ἐθνικῆς Ἀμύνης ἀναγκαστικῶς ἀπαλλοτριωθέντων ἀκινήτων πρὸς ἐπέκτασιν τῶν ἀποθηκῶν καυσίμων Κοζάνης, κειμένων ἐν τῷ Ν. Κοζάνης.

β) Τῶν τυχὸν ἐπὶ τῶν ἀκινήτων τούτων ἐγγεγραμμένων ἐνυποθήκων ἢ κατασχόντων δανειστῶν ἢ τρίτων διεκδικητῶν, ὅτι ἡ δυνάμει τῆς ὑπ' ἀριθ. 248/1976 ἀποφάσεως τοῦ Μονομελοῦς Πρωτοδικείου Κοζάνης καθορισθεῖσα προσωρινὴ ἀποζημίωσις, δι' ἅπαντα τὰ ἀκίνητα, ὡς ταῦτα εἰκονίζονται εἰς τὸ οἰκεῖον κτηματολογικὸν διάγραμμα καὶ τὸν σχετικὸν κτηματολογικὸν πίνακα, κατετέθη εἰς τὸ Ταμεῖον Παρακαταθηκῶν καὶ Δανείων ἐκδοθέντος πρὸς τοῦτο τοῦ ὑπ' ἀριθ. 12444/28.8.76 γραμματίου συστάσεως παρακαταθήκης παρὰ τοῦ Γραφείου Παρακαταθηκῶν καὶ Δανείων Κοζάνης, διὰ συνολικὸν ποσὸν δρχ. διακοσίων εἴκοσι ὀκτὼ χιλιάδων διακοσίων τριάκοντα μίας (228.231).

2. Ἡ ἀποζημίωσις αὕτη εἶναι ἀποδοτέα εἰς τοὺς κατὰ νόμον δικαιούχους.

Ἡ παροῦσα δημοσιευθήτω διὰ τῆς Ἐφημερίδος τῆς Κυβερνήσεως.

Ἐν Κοζάνῃ τῇ 3 Σεπτεμβρίου 1976

Ὁ Νομάρχης
ΑΛ. ΖΑΡΚΑΔΗΣ

'Αριθ. 2047 (7)

Περὶ παρακαταθέσεως ἀποζημιώσεως ἐξ ἀναγκαστικῆς ἀπαλλοτριώσεως διὰ τὴν διαπλάτυνσιν τῆς ὁδοῦ Κρεμαστῆς πρὸς Ἀεροδρόμιον Μαριτσῶν Ρόδου Ν. Δωδεκανήσου.

Ο ΠΡΟΕΔΡΟΣ
ΤΟΥ ΝΟΜΑΡΧΙΑΚΟΥ ΤΑΜΕΙΟΥ ΔΩΔΕΚΑΝΗΣΟΥ

Ἔχοντες ὑπ' ὄψει :

1. Τὰ ἄρθρα 7 καὶ 8 τοῦ Ν.Δ. 797/1971 «περὶ ἀναγκαστικῶν ἀπαλλοτριώσεων» φέρομεν εἰς γνῶσιν τῶν κάτωθι ἀναφερομένων :

α) Τῶν κεκτημένων ἢ ἀξιούντων δικαιώματα κυριότητος, ἐπὶ τῶν δυνάμει τῆς ὑπ' ἀριθ. Τ.Υ. 1927/26.4.1974 ἀποφάσεως τοῦ Νομάρχου Δωδεκανήσου (ΦΕΚ 169/29.6.1974 τεῦχος Δ') ἀναγκαστικῶς ἀπαλλοτριωθέντων ἀκινήτων πρὸς διαπλάτυνσιν τῆς ὁδοῦ Κρεμαστῆς πρὸς Ἀεροδρόμιον Μαριτσῶν Ρόδου.

β) Τῶν τυχὸν ἐπὶ τῶν ἀκινήτων τούτων ἐγγεγραμμένων ἐνυποθήκων ἢ κατασχόντων δανειστῶν ἢ τρίτων διεκδικητῶν, ὅτι ἡ δυνάμει τῆς ὑπ' ἀριθ. 13/1976 ἀποφάσεως τοῦ Μονομελοῦς Πρωτοδικείου Ρόδου καθορισθεῖσα προσωρινὴ ἀποζημίωσις δι' ἅπαντα τὰ ἀκίνητα μετὰ τῶν ἐπικειμένων ὡς ταῦτα εἰκονίζονται εἰς τὸ οἰκεῖον κτηματολογικὸν διάγραμμα καὶ τὸν σχετικὸν κτηματολογικὸν πίνακα κατετέθη εἰς τὸ Ταμεῖον Παρακαταθηκῶν καὶ Δανείων ἐκδοθέντος πρὸς τοῦτο τοῦ ὑπ' ἀριθ. 8927/29.4.1976 γραμματίου συστάσεως παρακαταθήκης παρὰ τοῦ Γραφείου τοῦ Ταμείου Παρακαταθηκῶν καὶ Δανείων τοῦ Δημοσίου Ταμείου Ρόδου διὰ συνολικὸν ποσὸν ἑκατὸν πεντήκοντα ἐννέα χιλιάδων διακοσίων πεντήκοντα (159.250).

2. Ἡ ἀποζημίωσις αὕτη εἶναι ἀποδοτέα εἰς τοὺς κατὰ Νόμον δικαιούχους.

Ἡ παροῦσα δημοσιευθήτω διὰ τῆς Ἐφημερίδος τῆς Κυβερνήσεως.

Ἐν Ρόδῳ τῇ 26 Αὐγούστου 1976

Ὁ Πρόεδρος
ΙΩΑΝΝΗΣ ΠΑΝΑΓΙΩΤΙΔΗΣ

'Αριθ. 2009 (8)

Περὶ παρακαταθέσεως ἀποζημιώσεως ἐξ ἀπ' εὐθείας ἀγορᾶς ἀκινήτου διὰ τὴν ἀνέγερσιν τοῦ 4ου Δημοτικοῦ Σχολείου Νήσου Καλύμνου, Ν. Δωδεκανήσου.

Ο ΠΡΟΕΔΡΟΣ
ΤΟΥ ΝΟΜΑΡΧΙΑΚΟΥ ΤΑΜΕΙΟΥ ΔΩΔΕΚΑΝΥΣΟΥ

Ἔχοντες ὑπ' ὄψει :

1. Τὸ Ν.Δ. 797/1971 φέρομεν εἰς γνῶσιν τῶν κάτωθι ἀναφερομένων :

α) Τῶν κεκτημένων ἢ ἀξιούντων δικαιώματα κυριότητος ἐπὶ τῶν δυνάμει τῆς ὑπ' ἀριθ. 12/3/18.4.1975 ἀποφάσεως τοῦ Δ.Σ. τοῦ Νομαρχιακοῦ Ταμείου Δωδεκανήσου ἀπ' εὐθείας ἐξαγορασθέντος ἀκίνητου διὰ τὴν ἀνέγερσιν τοῦ 4ου Δημοτικοῦ Σχολείου Νήσου Καλύμνου.

β) Τῶν τυχὸν ἐπὶ τῶν ἀκινήτων τούτων ἐγγεγραμμένων ἐνυποθήκων ἢ κατασχόντων δανειστῶν ἢ τρίτων διεκδικητῶν ὅτι ἡ δυνάμει τῆς ἀπὸ 29.11.1974 πράξεως τῆς Ἐπιτροπῆς ἐκτιμήσεως καθορισθεῖσα τιμὴ δι' ἅπαντα τὰ ἀκίνητα μετὰ τῶν ἐπικειμένων ὡς ταῦτα εἰκονίζονται εἰς τὸ οἰκεῖον κτη-

ματολογικὸν διάγραμμα καὶ τὸν σχετικὸν κτηματολογικὸν πίνακα, κατετέθη εἰς τὸ Ταμεῖον Παρακαταθηκῶν καὶ Δανείων, ἐκδοθέντος πρὸς τοῦτο τοῦ ὑπ' ἀριθ. 950/10.8.1976 γραμμάτιον συστάσεως παρακαταθηκῶν παρὰ τοῦ Γραφείου τοῦ Ταμείου Παρακαταθηκῶν καὶ Δανείων τοῦ Δημοσίου Ταμείου Ρόδου διὰ συνολικὸν ποσὸν ἑνὸς ἑκατομμυρίου ἐνεακοσίων πεντήκοντα ἕξ χιλιάδων τριακοσίων ἐνενήκοντα (1.956.390).

2. Ἡ ἀποζημίωσις αὕτη εἶναι ἀποδοτέα εἰς τοὺς κατὰ Νόμον δικαιούχους.

Ἡ παροῦσα δημοσιευθήτω διὰ τῆς Ἐφημερίδος τῆς Κυβερνήσεως.

Ἐν Ρόδῳ τῇ 26 Αὐγούστου 1976

Ὁ Πρόεδρος
ΙΩΑΝΝΗΣ ΠΑΝΑΓΙΩΤΙΔΗΣ

ΠΟΛΕΟΔΟΜΙΑ

ΔΙΑΤΑΓΜΑΤΑ

(9)

Περὶ τοπικῆς ἐπεκτάσεως τοῦ ρυμοτομικοῦ σχεδίου Ἀμαρουσίου (Ἀττικῆς) διὰ τῆς ἐγκρίσεως χώρου δι' ἀνέγερσιν Ἐργατικῶν Κατοικιῶν.

**Ο ΠΡΟΕΔΡΟΣ
ΤΗΣ ΕΛΛΗΝΙΚΗΣ ΔΗΜΟΚΡΑΤΙΑΣ**

Ἔχοντες ὑπ' ὄψει τὰς διατάξεις τοῦ ἀπὸ 17 Ἰουλίου 1923 Ν. Δ/τος «περὶ σχεδίων πόλεων κλπ.», ὡς μεταγενεστέρως ἐτροποποιήθησαν καὶ συνεπληρώθησαν καὶ εἰδικώτερον τῶν ἄρθρων 2 (παρ. 1), 3, 9 καὶ 70 αὐτοῦ, τοῦ Ν.Δ. 8/1973 «περὶ ΓΟΚ», ὡς ἐτροποποιήθη διὰ τοῦ Ν.Δ. 205/1974 (ΦΕΚ 363/Α'), τῆς παρ. 3 τοῦ ἄρθρου 12 τοῦ Ν.Δ. 1262/1972 (ΦΕΚ 194/Α'), ὡς αὕτη ἀντικατεστάθη διὰ τοῦ ἄρθρου 3 τοῦ Ν.Δ. 198/1973 (ΦΕΚ 267/Α') καὶ ἰδόντες τὴν ὑπ' ἀριθ. Ε.22219/2908/19-9-1973 ἀπόφασιν τοῦ Ὑπουργοῦ Δημοσίων Ἔργων (ΦΕΚ 277/Α'), τὴν ὑπ' ἀριθ. 148/1975 πρᾶξιν τοῦ Δημοτικοῦ Συμβουλίου Ἀμαρουσίου (Ἀττικῆς), τὰς ὑπ' ἀριθ. 443/1975 καὶ 119/1976 γνωμοδοτήσεις τοῦ Συμβουλίου Δημοσίων Ἔργων (Τμῆμα Μελετῶν), ὡς καὶ τὴν ὑπ' ἀριθ. 449/1976 γνωμοδότησιν τοῦ Συμβουλίου τῆς Ἐπικρατείας, προτάσει τοῦ Ἡμετέρου ἐπὶ τῶν Δημοσίων Ἔργων Ὑπουργοῦ ἀπεφασίσαμεν καὶ διατάσσομεν:

Ἄρθρον μόνον.

1. Ἐγκρίνεται ἡ τοπικὴ ἐπέκτασις τοῦ ρυμοτομικοῦ σχεδίου Ἀμαρουσίου (Ἀττικῆς) διὰ τῆς ἐγκρίσεως χώρου πρὸς ἀνέγερσιν Ἐργατικῶν Κατοικιῶν, καθοριζομένης ἅμα τῆς θέσεως καὶ τῆς διατάξεως αὐτῶν, ὡς ἐμφαίνεται εἰς τὸ ὑπὸ τοῦ Προϊσταμένου τῆς Ὑπηρεσίας Οἰκισμοῦ τεθεωρημένον διὰ τῆς ὑπ' ἀριθ. Ε.23370/1976 πράξεως αὐτοῦ σχετικὸν πρωτότυπον διάγραμμα ὑπὸ κλίμακα 1 : 500, οὗτινος συνοπτικὸν ἀντίτυπον δημοσιεύεται μετὰ τοῦ παρόντος.

2. Οἱ ὅροι καὶ περιορισμοὶ δομήσεως τῶν ἀνεγερθησομένων ὡς ἄνω Ἐργατικῶν Κατοικιῶν ὁρίζονται ὡς κάτωθι:

α) Μέγιστος ἐπιτρεπόμενος ἀριθμὸς ὀρόφων ὑπεράνω τοῦ ἰσογείου τρεῖς (3).

β) Τὸ ἰσόγειον τῶν οἰκοδομῶν θὰ κατασκευασθῇ ἐπὶ ὑποστηλωμάτων (PILOTIS).

γ) Συντελεστὴς δομήσεως ἑξήκοντα ἑκατοστὰ (0,60) τῆς ὅλης ἐπιφανείας.


3. Κατὰ τὰ λοιπὰ ἐφαρμόζονται αἱ διατάξεις τοῦ Ν.Δ. 8/1973 «περὶ ΓΟΚ», ὡς ἐτροποποιήθη διὰ τοῦ Ν.Δ. 205/1974 (ΦΕΚ 363/Α').


Εἰς τὸν αὐτὸν ἐπὶ τῶν Δημοσίων Ἔργων Ὑπουργόν, ἀνατίθεμεν τὴν δημοσίευσιν καὶ ἐκτέλεσιν τοῦ παρόντος Διατάγματος.

Ἐν Ἀθήναις τῇ 20 Ἰουλίου 1976

Ο ΠΡΟΕΔΡΟΣ ΤΗΣ ΔΗΜΟΚΡΑΤΙΑΣ
ΚΩΝΣΤΑΝΤΙΝΟΣ Δ. ΤΣΑΤΣΟΣ

Ο ΥΠΟΥΡΓΟΣ ΔΗΜΟΣΙΩΝ ΕΡΓΩΝ
ΧΡΙΣΤΟΦΟΡΟΣ ΣΤΡΑΤΟΣ

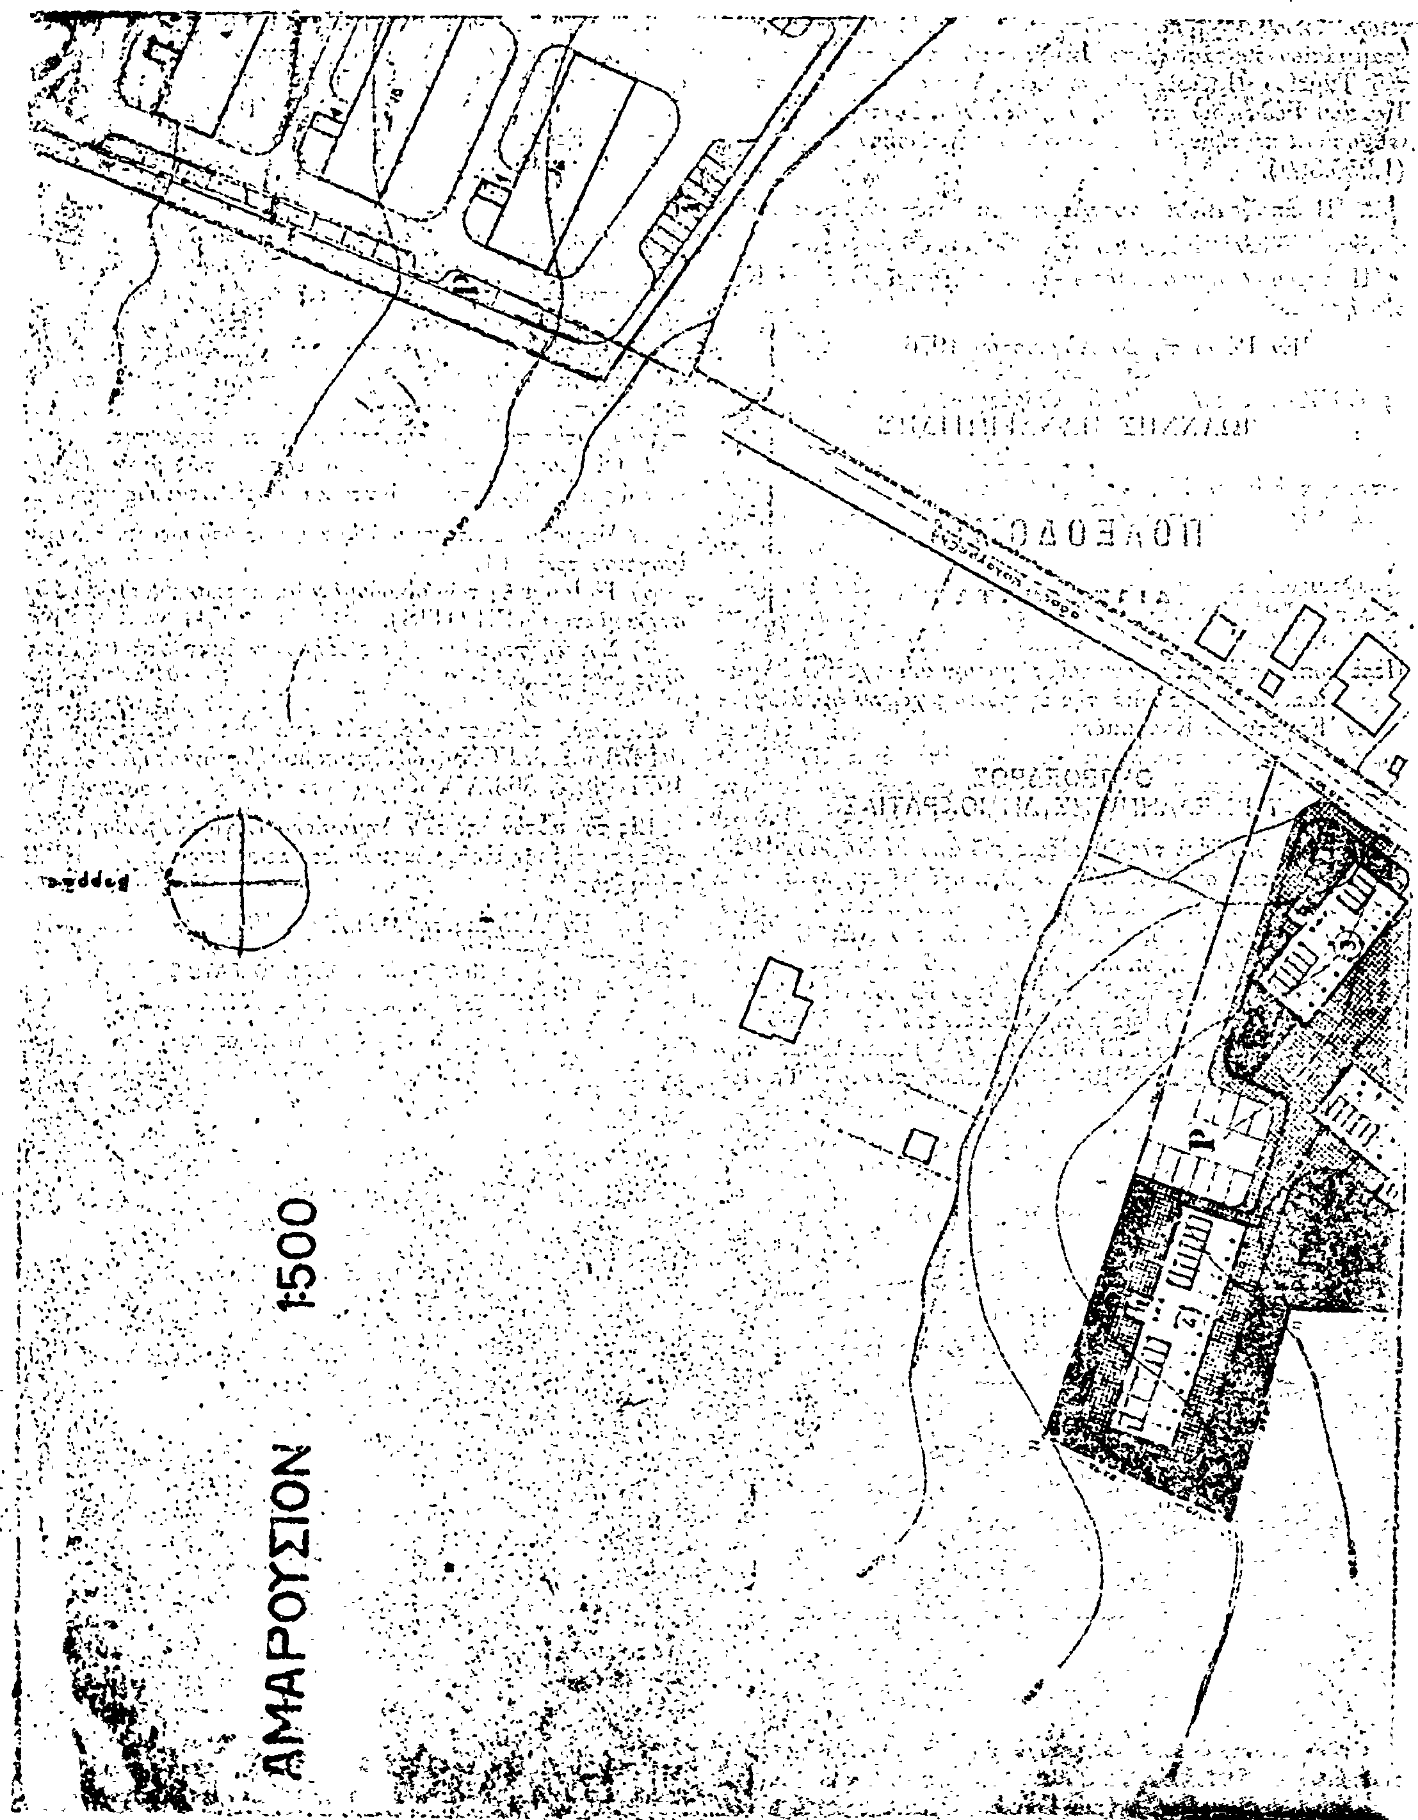
ΑΜΑΡΟΥΣΙΟΝ
1:500

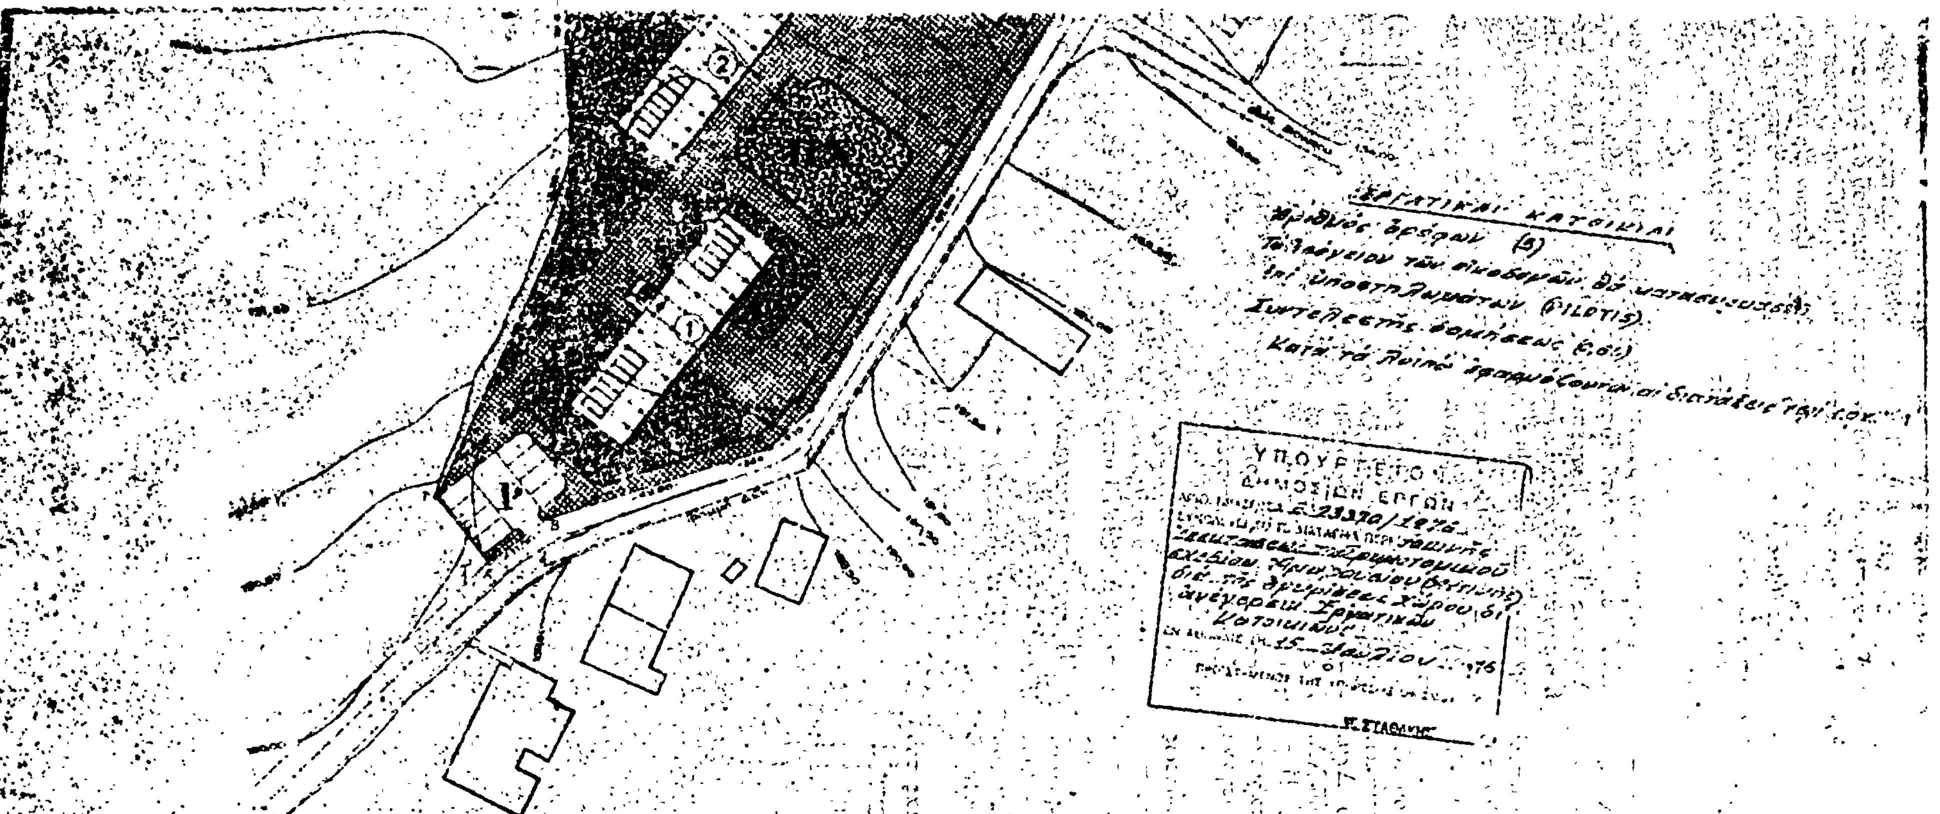

ΥΠΟΜΝΗΜΑ

Έκτασις οικοπέδου ιδιοκτησίας Ο.Ε.Κ. ΑΒΓΔΕΖΗΝΞΟΠΡΣΤ 7.568,50 μ²

Σύνολον προβλεπομένων κατοικιών 33 (9 κατοικίες των 4 δωμ.—24 κατοικίες των 5 δωμ.)

Στοίχοι 1-2-4 Τετραώροφοι πολυκατοικίαι μετά ελευθέρου ισογείου 9 κατοικιών τύπου 4050 Ε.Ι (Ε-04)

Στοίχος 3 Τετραώροφος πολυκατοικία μετά ελευθέρου ισογείου 6 κατοικιών τύπου 4050 Ε.Ι (Β-05)

(Α,Β,Γ ... Τ) Όριον ιδιοκτησίας Ο.Ε.Κ.

P Προβλεπόμενος χώρος διά την στάθμευσιν αυτοκινήτων

Π.Χ. Παιδική χαρά

Πρ Πρασιά

Πλατείες - Πεζόδρομοι - Πεζοδρόμια

ΑΠΟΦΑΣΕΙΣ

Ἀριθ. Τ.Υ. 3442/75 (10)

Περὶ ἐγκρίσεως ρυμοτομικοῦ σχεδίου οἰκισμοῦ Τραπεζοῦντος Ν. Πιερίας.

Ο ΝΟΜΑΡΧΗΣ ΠΙΕΡΙΑΣ

Ἔχοντες ὑπ' ὄψει :

1. Τὰς διατάξεις τοῦ ἀπὸ 17.7.23 Ν. Δ/τος «περὶ σχεδίων πόλεων κλπ.» ὡς μεταγενεστέρως ἐτροποποιήθησαν καὶ συνεπληρώθησαν καὶ δὴ τὰ ἄρθρα 1, 3, 9 καὶ 70 αὐτοῦ.

2. Τὰς διατάξεις τοῦ ὑπ' ἀριθμ. 314/1968 Α.Ν. «περὶ παροχῆς εἰς τὸν Ὑπουργὸν Βορείου Ἑλλάδος καὶ τοὺς Νομάρχας ἁρμοδιοτήτων ἐπὶ θεμάτων ἐγκρίσεως, ἐπεκτάσεως ἢ τροποποιήσεως σχεδίων πόλεων καὶ κωμῶν».

3. Τὰς διατάξεις τοῦ ἄρθρου 1 τοῦ Ν. 3200/1955 «περὶ διοικητικῆς ἀποκεντρώσεως» ὡς συνεπληρώθη καὶ διὰ τοῦ Ν. Δ/τος 532/1970 «περὶ συμπληρώσεως τῶν διατάξεων περὶ διοικητικῆς ἀποκεντρώσεως».

4. Τὰς διατάξεις τοῦ Β.Δ. 712/70 «περὶ καθορισμοῦ τῶν διατηρουμένων. ὑπὲρ τοῦ Ὑπουργοῦ καὶ τῶν Περιφερειακῶν Ἀρχῶν διανομαρχιακοῦ ἐπιπέδου τοῦ Ὑπουργείου Δημ. Ἔργων ἁρμοδιοτήτων κατὰ τὴν παρ. 1 τοῦ ἄρθρου 1 τοῦ ΝΔ. 532/70 καὶ ὁρισμοῦ τῶν ἁρομδίων πρὸς γνωμοδότησιν Περ/κῶν Συμβουλίων Δημ. Ἔργων πρὸς ἄσκησιν τῶν μεταβιβαζομένων εἰς τὰ Νομαρχιακὰ καὶ Διανομαρχιακὰ Ὄργανα ἁρμοδιοτήτων.

5. Τὰς διατάξεις τοῦ Β.Δ. 863/1960 «περὶ διαρθρώσεως τοῦ Ὑπουργίου Συγκοινωνιῶν καὶ Δημ. Ἔργων καὶ περὶ Ὀργανισμοῦ τῆς παρ' αὐτῷ Γεν. Δ/νσεως ΔΕ» ὡς ἐτροποποιήθησαν καὶ συνεπληρώθησαν διὰ τῆς ὑπ' ἀριθμ. Α7/16.11.70 κοινῆς ἀποφάσεως τῶν Ὑπουργῶν Ἐσωτερικῶν, Προεδρίας Κυβερνήσεως καὶ Δημ. Ἔργων «περὶ ὀργανώσεως τῶν Περ/κῶν Ὑπηρεσιῶν τοῦ Ὑπουργείου Δημ. Ἔργων».

6. Τὴν ὑπ' ἀριθμ. 4/18.2.73 ἀπόφασιν τοῦ Κοινοτικοῦ Συμβουλίου Τραπεζοῦντος.

7. Τὸ ὑπὸ κλίμακα 1 : 2000 διάγραμμα ρυμοτομίας τοῦ οἰκισμοῦ Τραπεζοῦντος, συνταχθὲν ὑπὸ τοῦ ἰδιώτου τοπογράφου Μηχ/κοῦ Λεωνίδα Γαϊτανάκη καὶ θεωρηθὲν ὑπὸ τῆς Δ.Τ.Υ.Ν. Πιερίας.

8. Τὴν ὑπ' ἀριθμ. ΤΥ 4914/5.10.74 ἡμετέραν ἀπόφασιν περὶ χαρακτηρισμοῦ τοῦ ἐν περιλήψει οἰκισμοῦ ὡς ἀγροτικοῦ.

9. Τὸ πρακτικὸν τῆς ἀπὸ 3ης Ἰουνίου 1975 συνεδριάσεως τοῦ Περιφερειακοῦ Συμβουλίου Δημ. Ἔργων Τμήματος Ν. Πιερίας (θέμα 4ον) διαλαμβάνον γνωμοδότησιν ὑπὲρ τῆς ἐγκρίσεως τοῦ ρυμοτομικοῦ σχεδίου τοῦ οἰκισμοῦ.

10. Ἅπαντα τὰ λοιπὰ στοιχεῖα τοῦ φακέλλου, ἀποφασίζομεν :

Ἐγκρίνομεν τὸ ρυμοτομικὸν σχέδιον τοῦ οἰκισμοῦ Τραπεζοῦντος ὡς τοῦτο ἐμφανίζεται εἰς τὸ ἀνωτέρω ὑπὸ τῆς Δ/νσεως Τεχν. Ὑπηρεσιῶν Ν. Πιερίας ἀπὸ 15.4.75 τεθεωρημένον διάγραμμα ὑπὸ κλίμακα 1 : 2000 τὸ συνοδεῦον τὴν παροῦσαν καὶ καθορίζομεν ὅρους δομήσεως ὡς κάτωθι :

α) Σύστημα δομήσεως τὸ ὑπὸ πτερύγων.

β) Ἐλάχιστον πρόσωπον οἰκοπέδων δέκα τέσσαρα μέτρα (14.00 μ.).

γ) Ἐλάχιστον βάθμος οἰκοπέδων δέκα ὀκτὼ μέτρα (18 μ.)

δ) Ἐλάχιστον ἐμβαδὸν οἰκοπέδων διακόσια πεντήκοντα τετραγωνικὰ μέτρα (250 μ2).

ε) Μέγιστον ποσοστὸν καλύψεως πεντήκοντα τοῖς ἑκατὸν (50 %).

στ) Μέγιστος ἀριθμὸς ὀρόφων δύο (2).


ζ) Μέγιστον ἐπιτρεπόμενον ὕψος οἰκοδομῶν ἑπτὰ καὶ ἥμισυ μέτρα (7,50 μ.).

η) Κατὰ τὰ λοιπὰ ἰσχύουν οἱ ὅροι δομήσεως τοῦ συστήματος τῶν πτερύγων συμφώνως πρὸς τὰς διατάξεις τοῦ κεφαλαίου Ζ τοῦ Ν.Δ. 8/1973 «περὶ γενικοῦ οἰκοδομικοῦ κανονισμοῦ».

Ἡ παροῦσα δημοσιευθήτω διὰ τῆς Ἐφημερίδος τῆς Κυβερνήσεως.

Ἐν Κατερίνῃ τῇ 18 Μαρτίου 1976

Ὁ Νομάρχης
Γ. ΣΙΒΕΤΙΔΗΣ

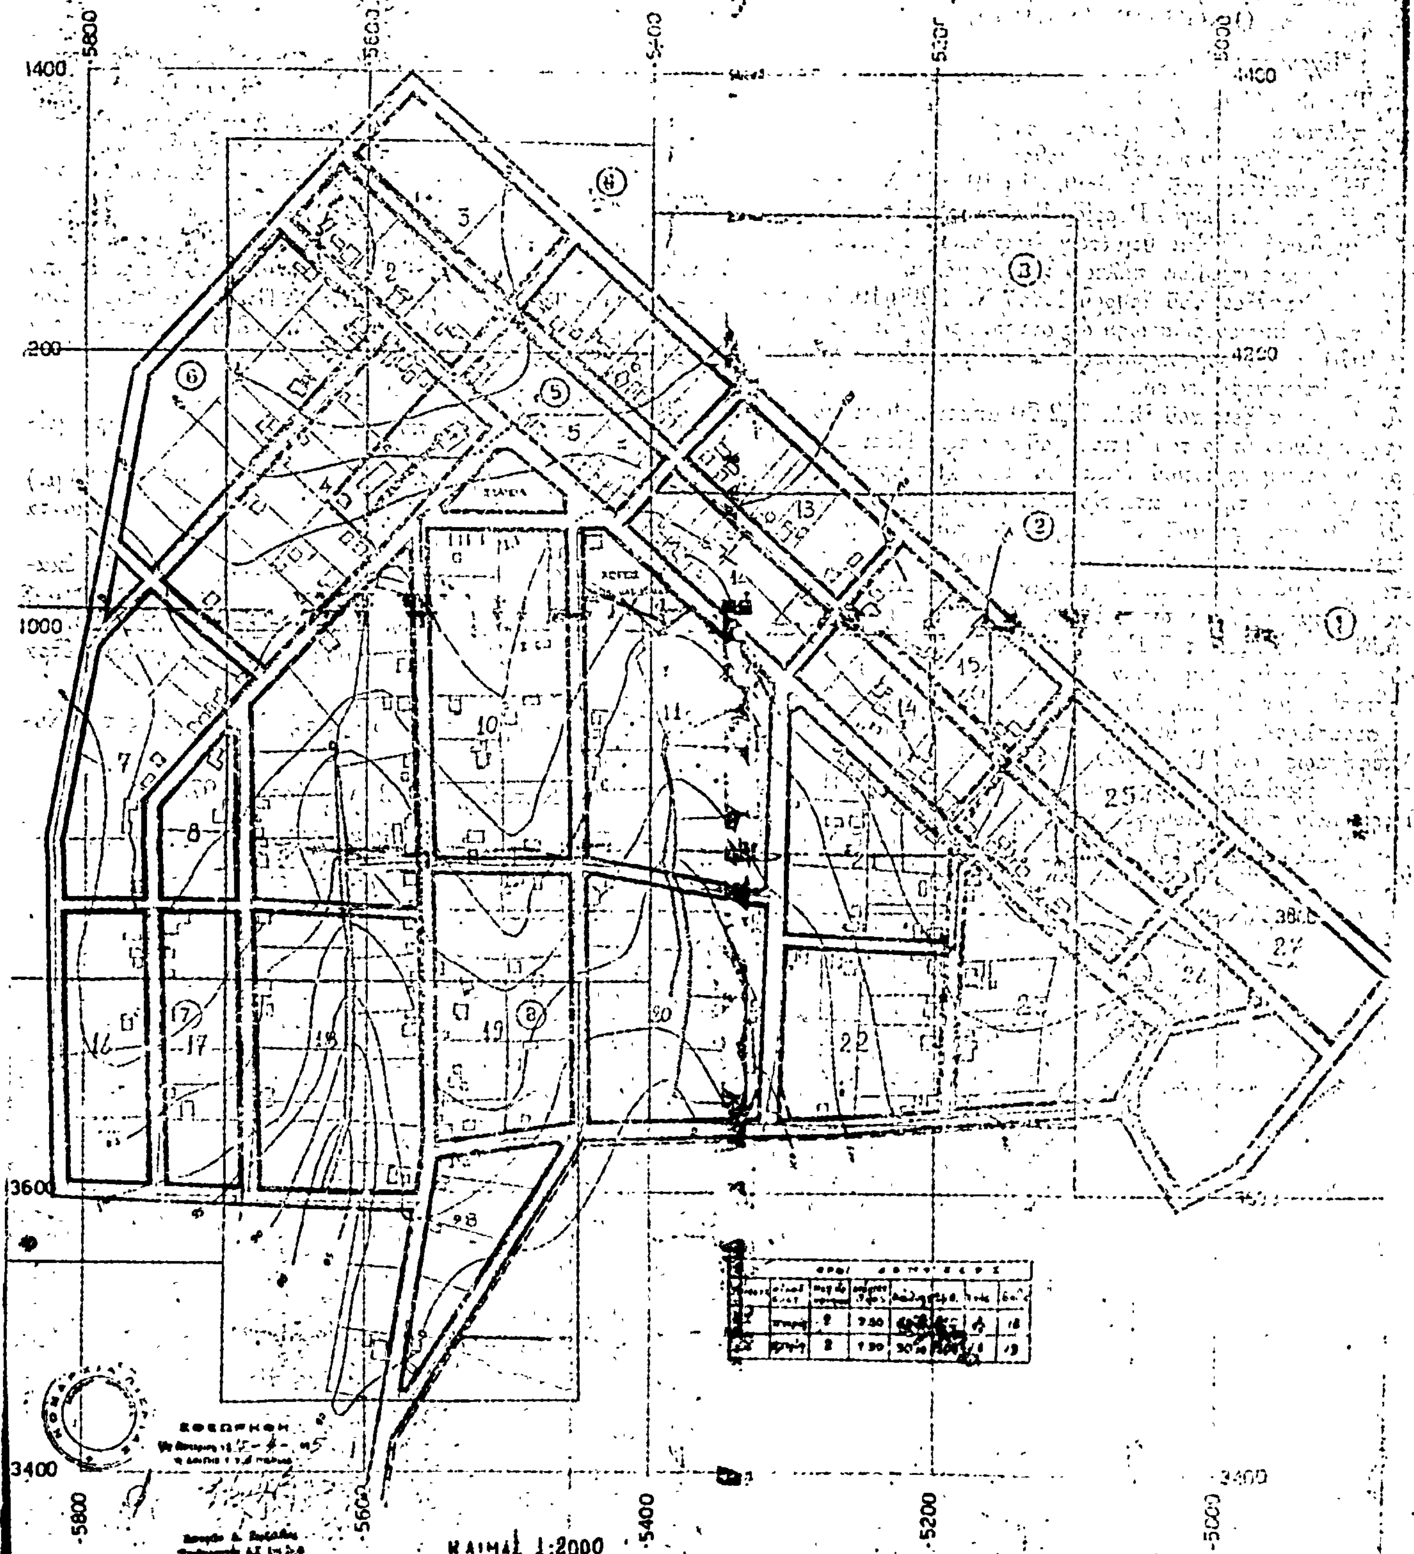

ΒΕΡΟΙΑ ... 1973

ΣΥΝΤΑΞΑΣ

ΕΛΕΓΞΑΣ

ΒΕΡΟΙΑ

'Αριθ. Τ.Υ. 4391 (11)

Περὶ ἐγκρίσεως τοῦ ρυμοτομικοῦ σχεδίου οἰκισμοῦ Ἄνω Ἁγίου Ἰωάννου Ν. Πιερίας.

Ο ΝΟΜΑΡΧΗΣ ΠΙΕΡΙΑΣ

Ἔχοντες ὑπ' ὄψει :

1. Τὰς διατάξεις τοῦ ἀπὸ 17.7.23 Ν. Δ/τος «περὶ σχεδίων πόλεων» κλπ. ὡς μεταγενεστέρως ἐτροποποιήθησαν καὶ συνεπληρώθησαν καὶ δὴ τὰ ἄρθρα 1, 3, 9 καὶ 70 αὐτοῦ.

2. Τὰς διατάξεις τοῦ ὑπ' ἀριθ. 314/1968 Α.Ν. «περὶ παροχῆς εἰς τὸν Ὑπουργὸν Βορείου Ἑλλάδος καὶ τοὺς Νομάρχας ἁρμοδιοτήτων ἐπὶ θεμάτων ἐγκρίσεως ἐπεκτάσεως ἢ τροποποιήσεως σχεδίων πόλεων καὶ κωμῶν».

3. Τὰς διατάξεις τοῦ ἄρθρου 1 τοῦ Ν. 3200/1955 «περὶ διοικητικῆς ἀποκεντρώσεως» ὡς συνεπληρώθη διὰ τοῦ Ν.Δ. 532/1970 «περὶ συμπληρώσεως τῶν διατάξεων περὶ διοικητικῆς ἀποκεντρώσεως».

4. Τὰς διατάξεις τοῦ Β.Δ. 712/70 «περὶ καθορισμοῦ τῶν διατηρουμένων ὑπὲρ τοῦ Ὑπουργοῦ καὶ τῶν Περιφερειακῶν Ἀρχῶν διανομαρχιακοῦ ἐπιπέδου τοῦ Ὑπουργείου Δημ. Ἔργων ἁρμοδιοτήτων κατὰ τὴν παρ. 1 τοῦ ἄρθρου 1 τοῦ Ν.Δ. 532/1970 καὶ ὁρισμοῦ τῶν ἁρμοδίων πρὸς γνωμοδότησιν Περιφερειακῶν Συμβουλίων Δημ. Ἔργων πρὸς ἄσκησιν τῶν μεταβιβαζομένων εἰς τὰ Νομαρχιακὰ καὶ Διανομαρχιακὰ ὄργανα ἁρμοδιοτήτων ὡς καὶ τῶν Β.Δ. 677/71 καὶ 198/72.

5. Τὰς διατάξεις τοῦ Β.Δ. 863/1960 «περὶ διαρθρώσεως τοῦ Ὑπουργείου Δημοσίων Ἔργων καὶ περὶ Ὀργανισμοῦ τῆς παρ' αὐτῶν Γενικῆς Δ/νσεως Δ.Ε.» ὡς ἐτροποποιήθησαν καὶ συνεπληρώθησαν διὰ τῆς ὑπ' ἀριθ. Α7/16.11.70 Κοινῆς Ἀποφάσεως τῶν Ὑπουργῶν Ἐσωτερικῶν, Προεδρίας Κυβερνήσεως καὶ Δημ. Ἔργων» περὶ ὀργανώσεως τῶν Περ/κῶν Ὑπηρεσιῶν τοῦ Ὑπουργείου Δημ. Ἔργων.

6. Τὴν ὑπ' ἀριθ. 9/71 ἀπόφασιν τοῦ Κοινοτικοῦ Συμβουλίου Ἄνω Ἁγίου Ἰωάννου.

7. Τὸ ὑπὸ κλίμακα 1 : 2.000 διάγραμμα ρυμοτομίας τοῦ οἰκισμοῦ Ἄνω Ἁγίου - Ἰωάννου, συνταχθὲν ὑπὸ τοῦ ἰδιώτου τοπογράφου Μηχανικοῦ Λεωνίδα Γαϊτανάκη καὶ θεωρηθὲν ὑπὸ τῆς Δ/νσεως ΤΥΝ Πιερίας.

8. Τὴν ὑπ' ἀριθμ. ΤΥ 4914/5.10.1974 ἀπόφασιν Νομάρχου Πιερίας περὶ χαρακτηρισμοῦ τοῦ ἐν περιλήψει οἰκισμοῦ ὡς ἀγροτικοῦ.

9. Τὸ πρακτικὸν τῆς ἀπὸ 26ης Ἰουλίου 1975 συνεδριάσεως τοῦ Περιφερειακοῦ Συμβουλίου Δημ. Ἔργων Τμήματος Ν. Πιερίας (θέμα 2ον) διαλαμβάνον γνωμοδότησιν ὑπὲρ τῆς ἐγκρίσεως τοῦ ρυμοτομικοῦ σχεδίου τοῦ οἰκισμοῦ.

10. Ἅπαντα τὰ λοιπὰ στοιχεῖα τοῦ φακέλλου, ἀποφασίζομεν :

Ἐγκρίνομεν τὸ ρυμοτομικὸν σχέδιον τοῦ Οἰκισμοῦ Ἄνω Ἁγίου Ἰωάννου ὡς τοῦτο ἐμφαίνεται εἰς τὸ ἀνωτέρω ὑπὸ τῆς Δ/νσεως Τεχνικῶν Ὑπηρεσιῶν Ν. Πιερίας τεθεωρημένον διάγραμμα ὑπὸ κλίμακα 1 : 2000 τὸ συνοδεῦον τὴν παροῦσαν καὶ καθορίζομεν ὅρους δομήσεως ὡς κάτωθι :

α) Σύστημα δομήσεως τὸ τῶν πτερύγων.

β) Ἐλάχιστον πρόσωπον οἰκοπέδων δέκα τέσσαρα μέτρα (14 μ.).

γ) Ἐλάχιστον βάθος οἰκοπέδων δέκα ὀκτὼ μέτρα (18 μ.)

δ) Ἐλάχιστον ἐμβαδὸν οἰκοπέδων διακόσια πεντήκοντα τετραγωνικὰ μέτρα (250 μ. 2).

ε) Μέγιστον ποσοστὸν καλύψεως πεντήκοντα τοῖς εκατὸν (50 %).

ζ) Μέγιστος ἐπιτρεπόμενος ἀριθμὸς ὀρόφων δύο (2).

η) Μέγιστον ὕψος Οἰκοδομῶν ἑπτὰ καὶ ἥμισυ μέτρα (7,50μ).

Ἡ παροῦσα δημοσιευθήτω διὰ τῆς Ἐφημερίδος τῆς Κυβερνήσεως.

Ἐν Κατερίνῃ τῇ 12 Αὐγούστου 1975

Ὁ Νομάρχης
Γ. ΣΙΒΕΤΙΔΗΣ

ΑΝΩ ΑΓΙΟΣ ΙΩΑΝΝΗΣ

ΚΛΙΜΑΞ 1:2000

ΕΚΤΕΛΕΣΙΣ
ΓΡΑΦΕΙΟΝ ΤΟΠΟΓΡΑΦΙΚΩΝ ΜΕΛΕΤΩΝ

Η ΥΠΗΡΕΣΙΑ ΤΟΥ ΕΘΝΙΚΟΥ ΤΥΠΟΓΡΑΦΕΙΟΥ

ΓΝΩΣΤΟΠΟΙΕΙ ΟΤΙ:

Ἡ ἐτησία συνδρομὴ τῆς Ἐφημερίδος τῆς Κυβερνήσεως, ἡ τιμὴ τῶν ιμηματικῶς πωλουμένων φύλλων αὐτῆς καὶ τὰ τέλη δημοσιεύσεως ἐν τῇ Ἐφημερίδι τῆς Κυβερνήσεως, καθωρίσθησαν ἀπὸ 1ης Ἰανουαρίου 1974 ὡς κάτωθι:

Α'. ΕΤΗΣΙΑΙ ΣΥΝΔΡΟΜΑΙ

1. Διὰ τὸ Τεῦχος Α'	Δραχ.	600
2. » » » Β'	»	700
3. » » » Γ'	»	500
4. » » » Δ'	»	1.000
5. » » » Πράξεις Νομικῶν Προσώπων Δ.Δ. κ.λ.π.	»	500
6. » » » Παράρτημα	»	300
7. » » Δελτίον Ἀνωνύμων Ἑταιρειῶν κ.λ.π.	»	3.000
8. » » Δελτίον Ἐμπορικῆς καὶ Βιομηχανικῆς Ἰδιοκτησίας	»	200
9. Δι' ἅπαντα τὰ τεύχη, τὸ Παράρτημα καὶ τὰ Δελτία	»	6.000

Οἱ Δῆμοι καὶ αἱ Κοινότητες τοῦ Κράτους καταβάλλουσι τὸ ἥμισυ τῶν ἀνωτέρω συνδρομῶν.

Ὑπὲρ τοῦ Ταμείου Ἀλληλοβοηθείας Προσωπικοῦ τοῦ Ἐθνικοῦ Τυπογραφείου (ΤΑΠΕΤ) ἀναλογοῦν τὰ ἑξῆς ποσά:

1. Διὰ τὸ Τεῦχος Α'	ιραχ.	30
2 » » » Β'	:	35
3. » » » Γ'	:	;5
4. » » » Δ'	;	.0
5. » » » Πράξεις Νομικῶν :Ιροσώπων Δημ. Δικαίου κ.λ.π.	:	;5
6. » » Παράρτημα	.	5
7. » » Δελτίον Ἀνωνύμων Ἑταιρειῶν	ι	150
8. » » Δελτίον Ἐμπ. καὶ Βιομ. Ἰδιοκτησίας	;	.0
9. Δι' ἅπαντα τὰ τεύχη	.	:00

Β'. ΤΙΜΗ ΦΥΛΛΩΝ

Ἕκαστον φύλλον, μέχρις 8 σελίδων, τιμᾶται δραχ. 3, ἀπὸ 9 ἕως 40 σελ. δραχ. 8, ἀπὸ 41 ἕως 80 σελ. δραχ. 15, ἀπὸ 81 σελ. καὶ ἄνω ἡ τιμὴ πωλήσεως ἑκάστου φύλλου προσαυξάνεται κατὰ δραχ. 15 ἀνὰ 80 σελίδας.

Γ'. ΤΕΛΗ ΔΗΜΟΣΙΕΥΣΕΩΝ

Ι' Εἰς τὸ Δελτίον Ἀνωνύμων Ἑταιρειῶν καὶ Ἑταιρειῶν Περιωρισμένης Εὐθύνης:

Α'. Δημοσιεύματα Ἀνωνύμων Ἑταιρειῶν

1. Τῶν δικαστικῶν πράξεων	Δραχ.	400
2. Τῶν καταστατικῶν Ἀνωνύμων Ἑταιρειῶν	»	10.000
3. Τῶν τροποποιήσεων τῶν καταστατικῶν τῶν Ἀνωνύμων Ἑταιρειῶν	»	2.000
4. Τῶν ἀνακοινώσεων κα προσκλήσεων εἰς γενικὰς συνελεύσεις, τῶν κατὰ τ ο ἄρθρον 32 τοῦ Ν. 3221/24 γνωστοποιήσεων. τῶν ἀνακοινώσεων τῶν προβλεπομένων ὑπὸ τοῦ ἄρθρου 59 παρ. 3 τοῦ Ν.Δ. 400/70 περὶ Ἀλλοδαπῶν Ἀσφαλιστικῶν Ἑταιρειῶν, ὡς καὶ τῶν ἀποφάσεων τοῦ Διοικητικοῦ Συμβουλίου τοῦ ΕΛΤΑ τῶν ἀφορωσῶν εἰς προσωρινὰς διατάξεις	»	1.000
5. Τῶν ἀνακοινώσεων τῶν ὑπὸ διάλυσιν Ἀνωνύμων Ἑταιρειῶν, κατὰ τὸ Β.Δ. 20/5/1939.	»	200
6. Τῶν ἰσολογισμῶν τῶν Ἀνωνύμων Ἑταιρειῶν	»	4.000
7. Τῶν συνοπτικῶν μηνιαίων καταστάσεων τῶν Τραπεζικῶν Ἑταιρειῶν	»	1.000
8. Τῶν ἀποφάσεων περὶ ἐγκρίσεως τιμολογίων τῶν Ἀσφαλιστικῶν Ἑταιρειῶν	»	600
9. Τῶν ὑπουργικῶν ἀποφάσεων περ παροχῆς ἀδείας ἐπεκτάσεως τῶν ἐργασιῶν Ἀσφαλιστικῶν Ἑταιρειῶν, τῶν ἐκθέσεων περιουσιακῶν στοιχείων Ἀνωνύμων Ἑταιρειῶν ἐν γένει, ὡς καὶ τῶν ἀποφάσεων τοῦ Δ.Σ. τοῦ ΕΛΤΑ δι' ὧν ἐγκρίνονται καὶ δημοσιεύονται οἱ κανονισμοὶ αὐτοῦ	»	4.000
10. Τῶν ἀποφάσεων περὶ παροχῆς πληρεξουσιότητος πρὸς ἀντιπροσώπευσιν ἐν Ἑλλάδι ἀλλοδαπῶν Ἑταιρειῶν, ὡς καὶ τῶν ἀποφάσεων περὶ μεταβιβάσεως τοῦ χαρτοφυλακίου Ἀσφαλιστικῶν Ἑταιρειῶν κατὰ τὸ ἄρθρον 59 παρ. 1 τοῦ Ν.Δ. 400/70	»	2 000
11. Τῶν ἀποφάσεων περὶ συγχωνεύσεως Ἀνωνύμων Ἑταιρειῶν	»	10.000
12. Τῶν ἀποφάσεων τῆς Ἐπιτροπῆς τοῦ Χρηματιστηρίου περὶ εἰσαγωγῆς χρεωγράφων εἰς τὸ Χρηματιστήριον πρὸς διαπραγμάτευσιν, συμφώνως πρὸς τὰς διατάξεις τοῦ ἄρθρου 2 παρ. 3 Α.Ν. 148/67	Δραχ.	.000
13. Τῶν ἀποφάσεων τῆς Ἐπιτροπῆς κεφαλαιαγορᾶς περὶ διαγραφῆς χρεωγράφων ἐκ τοῦ Χρηματιστηρίου, συμφώνως ιρὸς ·ὰς διατάξεις τοῦ ἄρθρου 2 :ταρ. ‹ Α.Ν. 148/1967	:	.ΟΟ

Β'. Δημοσιεύματα Ἑταιρειῶν Περιωρισμένης Εὐθύνης

1. Τῶν καταστατικῶν	Δραχ.	1.000
2. Τῶν τροποποιήσεων τῶν καταστατικῶν	:	400
3. Τῶν ἀνακοινώσεων καὶ προσκλήσεων	:	;00
4. Τῶν ἰσολογισμῶν	:	1.000
5. Τῶν ἐκθέσεων ἐκτιμήσεως περιουσιακῶν (τοιχείων	:	.000

Γ'. Δημοσιεύματα Ἀλληλασφαλιστικῶν Συνεταιρισμῶν – Ἀλληλασφαλιστικῶν Ταμείων καὶ Φιλανθρωπικῶν Σωματείων

1. Τῶν ὑπουργικῶν ἀποφάσεων περὶ χορηγήσεως ἀδείας λειτουργίας Ἀλληλασφαλιστικῶν Συνεταιρισμῶν – Ἀλληλασφαλιστικῶν Ταμείων	ι	:.000
2. Τῶν Ἰσολογισμῶν τῶν ὡς ἄνω Συνεταιρισμῶν, Ταμείων καὶ Σωματείων		:.000

ΙΙ Εἰς τὸ Τέταρτον τεῦχος, τῶν δικαστικῶν πράξεων, προσκλήσεων καὶ λοιπῶν δημοσιεύσεων	:	400

Τὸ ὑπὲρ τοῦ Ταμείου Ἀλληλοβοηθείας Προσωπικοῦ Ἐθνικοῦ Τυπογραφείου (ΤΑΠΕΤ) καταβλητέον ποσοστὸν ἐπὶ τῶν τελῶν δημοσιεύσεων ἐν τῷ Δελτίῳ Ἀνωνύμων Ἑταιρειῶν καὶ Ἑταιρειῶν Περιωρισμένης Εὐθύνης ἐν γένει ὡρίσθη εἰς 5%.

Δ'. ΚΑΤΑΒΟΛΗ ΣΥΝΔΡΟΜΩΝ – ΤΕΛΩΝ ΔΗΜΟΣΙΕΥΣΕΩΝ ΚΑΙ ΠΟΣΟΣΤΩΝ Τ.Α.Π.Ε.Τ.

:. Αἱ συνδρομαὶ τοῦ ἐσωτερικοῦ καὶ τὰ τέλη δημοσιεύσεων προκαταβάλλονται εἰς τὰ Δημόσια Ταμεῖα ἔναντι ἀποδεικτικοῦ εἰσπράξεως, ὅπερ, μερίμνῃ τοῦ ἐνδιαφερομένου, ἀποστέλλεται εἰς τὴν Ὑπηρεσίαν τοῦ Ἐθνικοῦ Τυπογραφείου.

2. Αἱ συνδρομαὶ τοῦ ἐξωτερικοῦ δύνανται ν' ἀποστέλλωνται καὶ εἰς ἀνάλογον συνάλλαγμα δι' ἐπιταγῆς ἐπ' ὀνόματι τοῦ Διευθυντοῦ τοῦ Ἐθνικοῦ Τυπογραφείου

3. Ἡ καταβολὴ τοῦ ὑπ'ρ ‑‑ῦ Τ Α Π.Ε.Τ ‑‑‑‑ οῦ ἐπὶ τῶν ἀνωτέρω συ δρομῶν καὶ τελῶν δημοσιεύσεων ἐνεργεῖται ἐν Ἀθήναις μὲν εἰ: τὸ Ταμεῖον τοῦ ΤΑΠΕΤ (Κα:ά: ιημα Ἐθνικοῦ Τυπογραφείου), ἐν ταῖς λοιπαῖς δὲ πόλεσι τοῦ Κράτους εἰς τὰ Δημόσια Ταμεῖα, ὅπερ ἀποδίδεται ε: :ὸ ΤΑΠΕΤ. συμφώνως πρὸς τὰ ὁρ:ζ:ιε‑α διὰ τῶν ὑπ' ἀριθ 192378/3639 τοῦ ἔτους 1947 (RONEO 185) καὶ 178048/5321/3..7.65 (RONFO 159) ἐγκυκλίω: δια:α:ω: τ:ι: Ι:ε:κοῦ Λογιστηρίου τοῦ Κράτους. Ἐπὶ συνδρομῶν ἐξωτερικοῦ ἀποστελλομένων δ' ἐπιταγῶν, συναποστέλλεται διὰ :ῶ: ἐπι:αγῶ: ‑‑ι ‑ὸ ὑπὲρ τοῦ ΤΑΠΕΤ ποσοστόν.

Ο ΓΕΝΙΚΟΣ ΔΙΕΥΘΥΝΤΗΣ

ΣΕΡΑΦΕΙΜ ΤΡΙΑΝΤΑΦΥΛΛΟΥ

ΕΚ ΤΟΥ ΕΘΝΙΚΟΥ ΤΥΠΟΓΡΑΦΕΙΟΥ